


PLAN OVERDRACHT WEGENIS / OPENBAAR DOMEIN

De Haan 1° afdeling - Sectie D ex 232 C
 Molenstraat 8420 DE HAAN

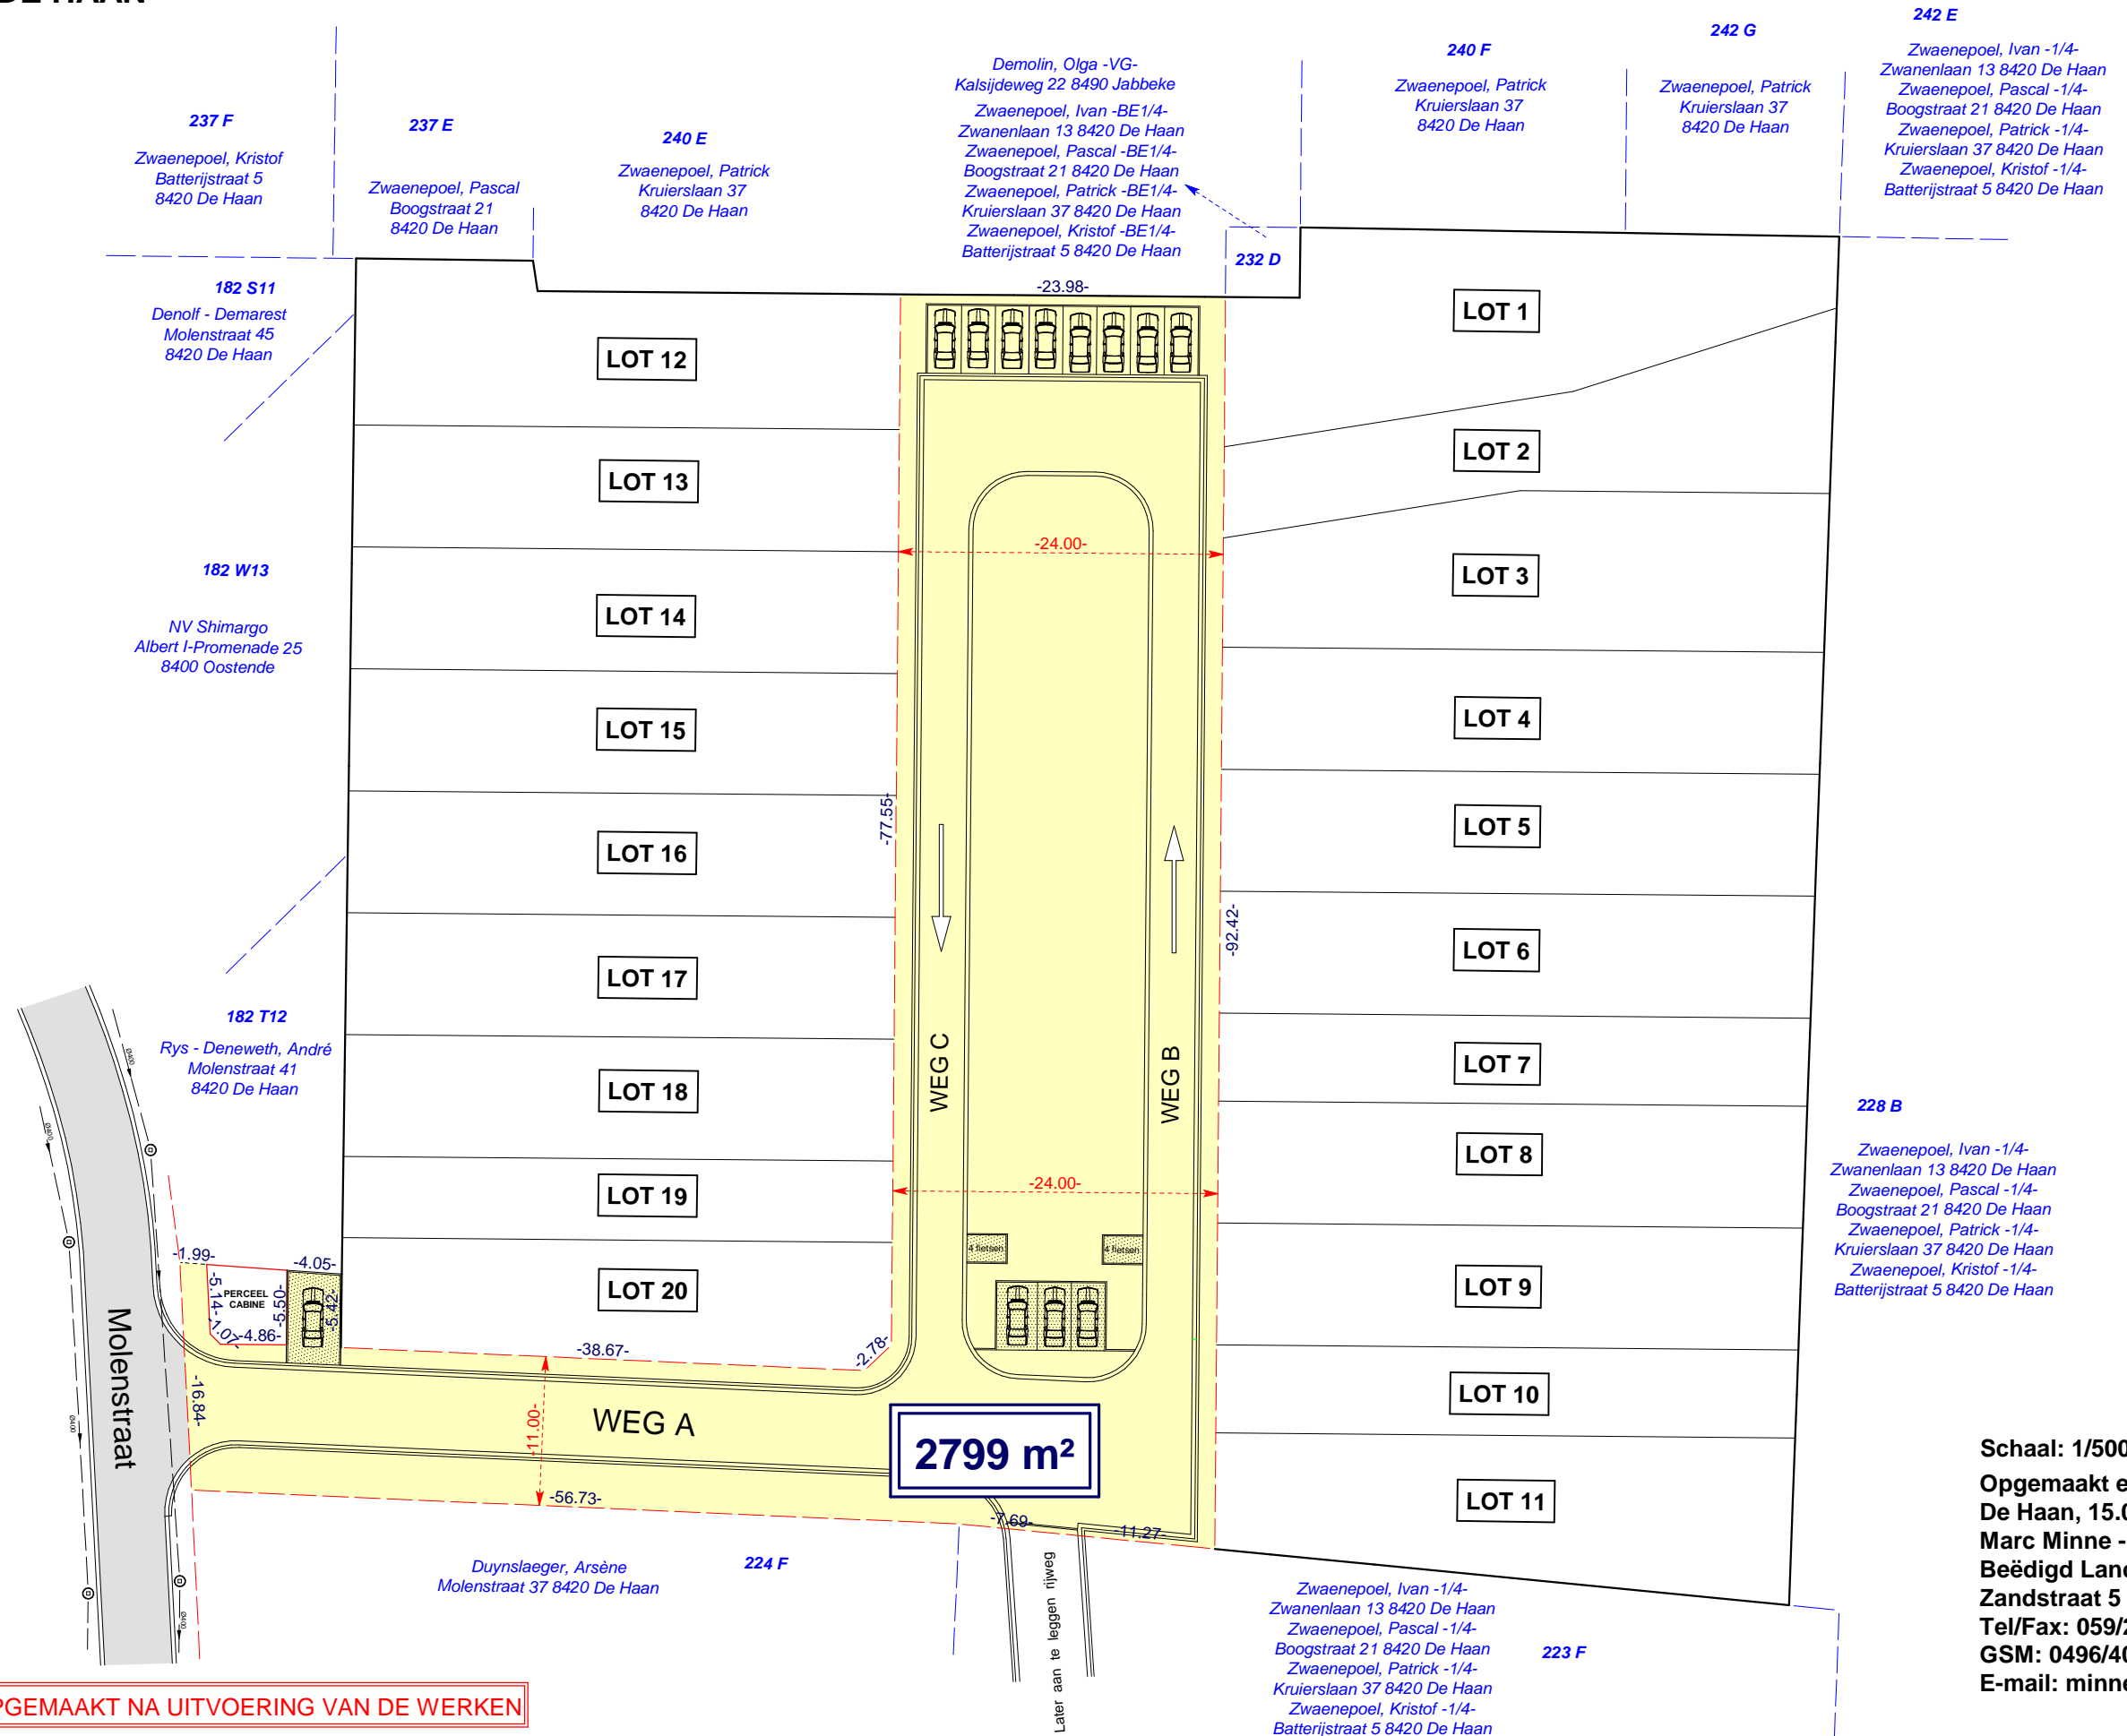

DEFINITIEF PLAN WORDT OPGEMAakt NA UITVOERING VAN DE WERKEN

© "De Algemene Administratie van de Patrimoniumdocumentatie is de enige eigenaar van de kadastrale gegevens 1.1.2014 die op dit document voorkomen"

Schaal: 1/500
 Opgemaakt en echt verklaard,
 De Haan, 15.07.2015
 Marc Minne - Jonniaux
 Beëdigd Landmeter-expert LAN 040395
 Zandstraat 5 8420 DE HAAN
 Tel/Fax: 059/23.41.02
 GSM: 0496/40.76.56
 E-mail: minnemarc@telenet.be